



S5 - Serramento semplice

Sezione orizzontale

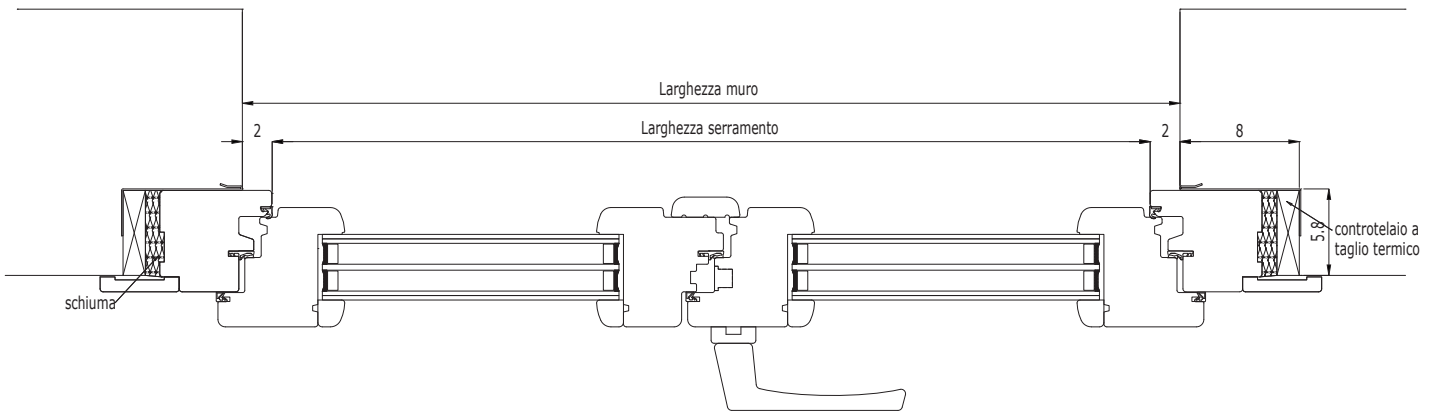

Sezione verticale finestra

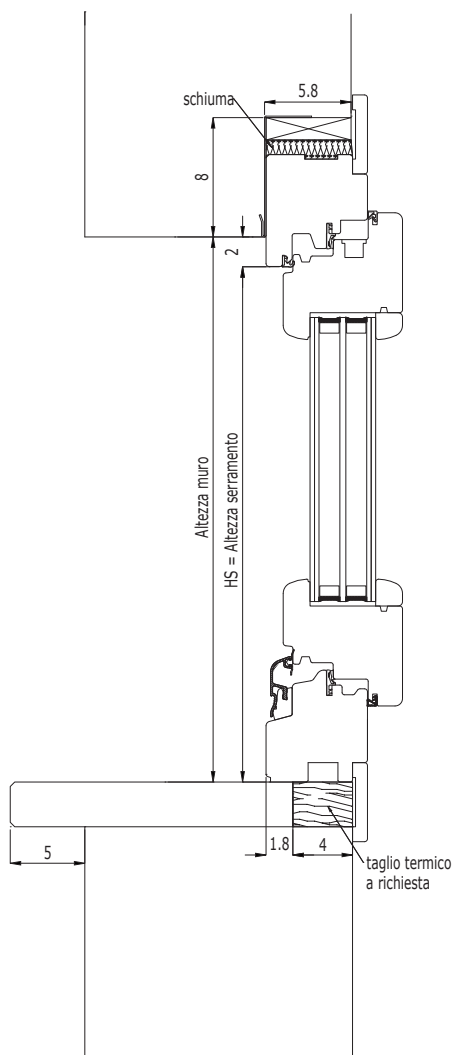

Sezione verticale portafinestra

