



# S5 - Blocco telaio-persiana

## Sezione orizzontale

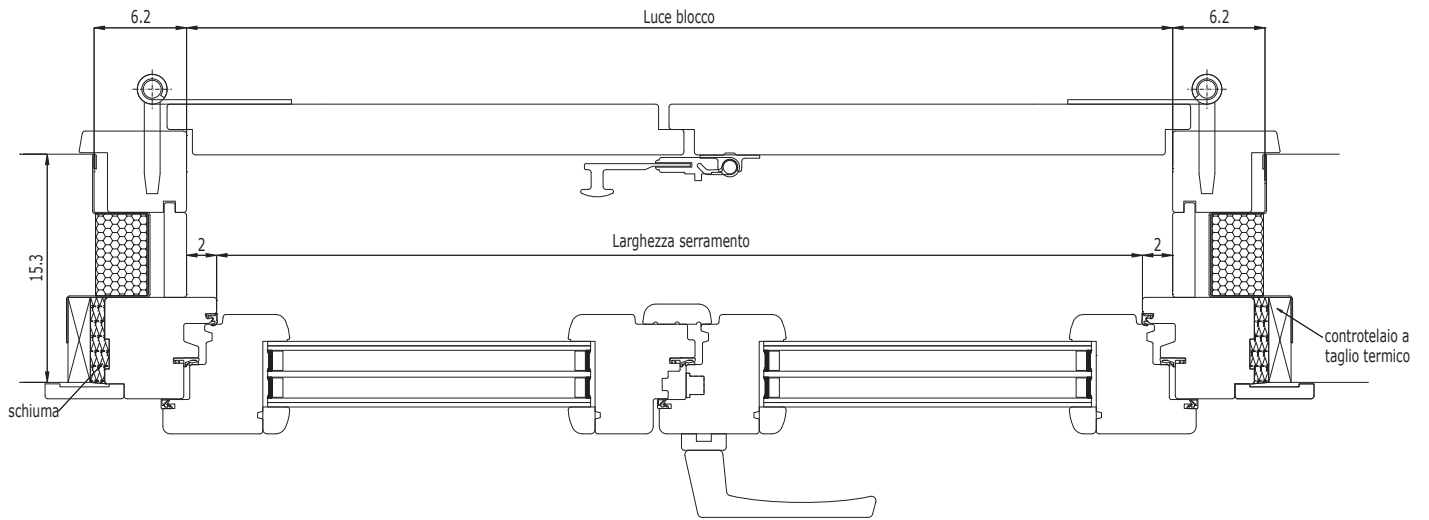

## Sezione verticale finestra

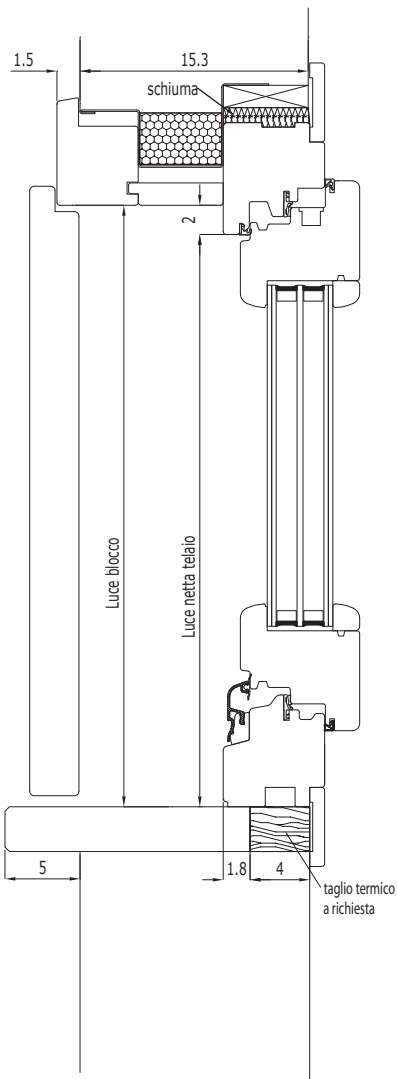

## Sezione verticale portafinestra

